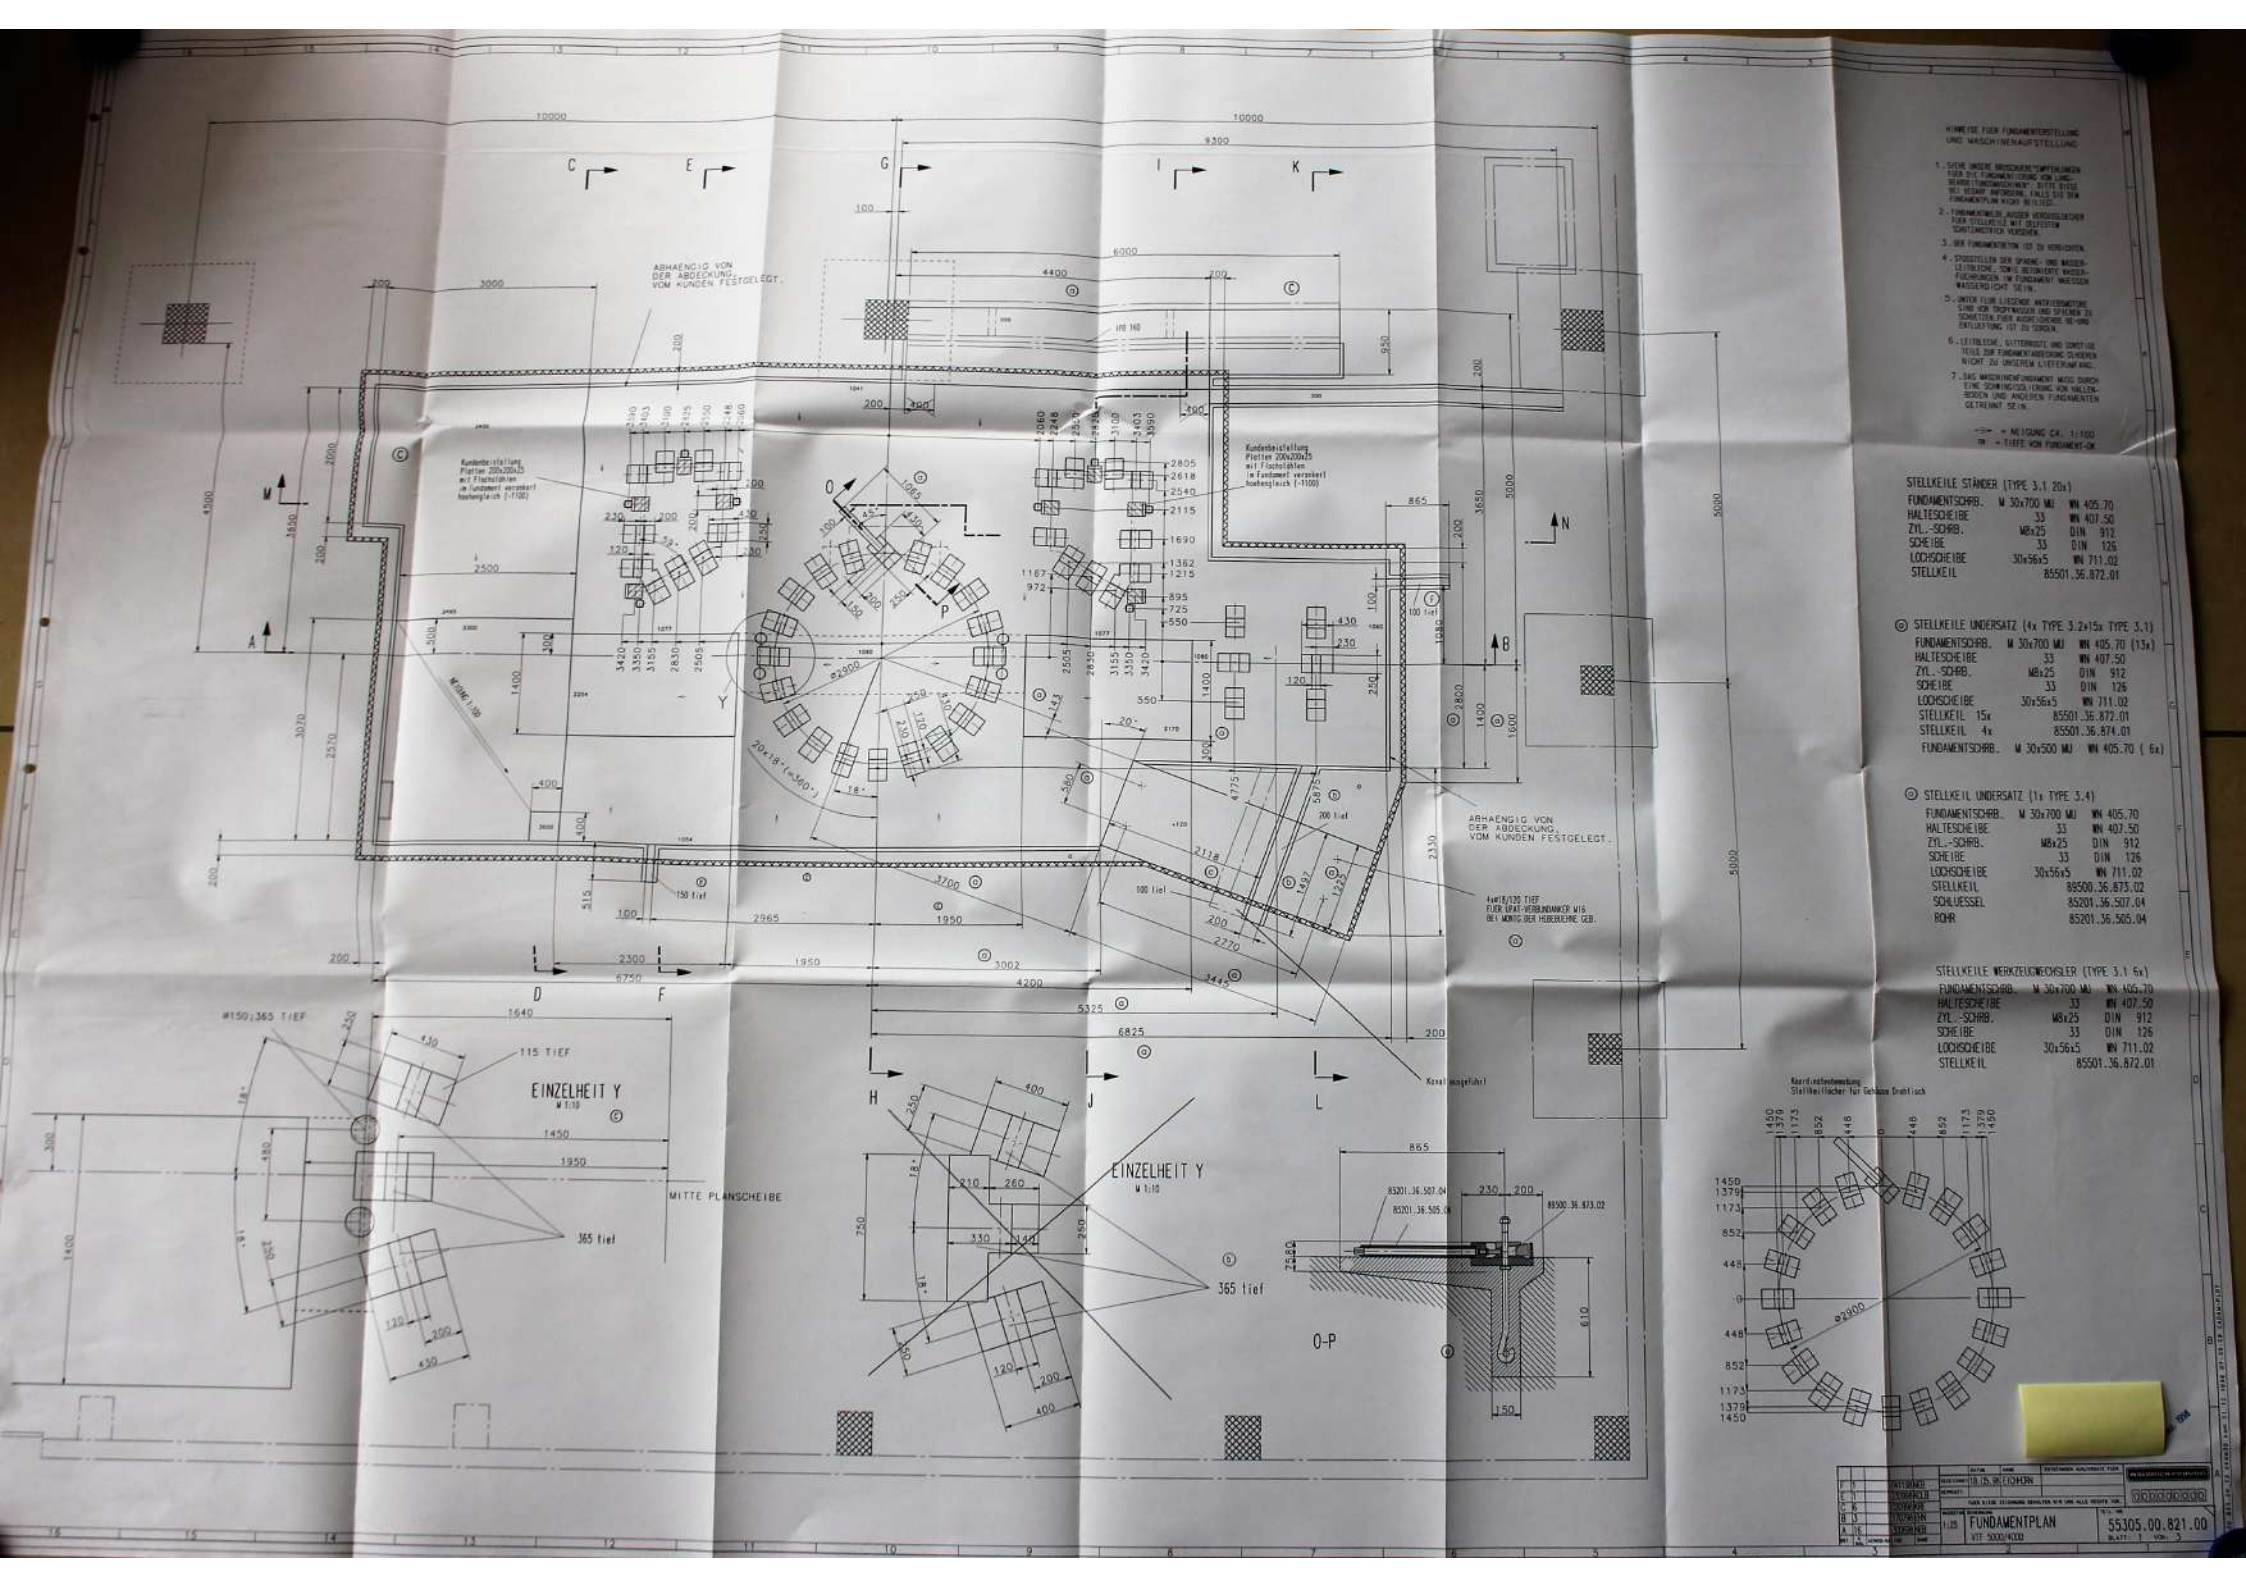
HINWEISE FUER FUNDAMENTERSTELLUNG UND MASCHINENAUFSTELLUNG
STELLKEILE STÄNDER (TYPE 3.1 20x)
FUNDAMENTSCHRB. M 30x700 MU WN 405.70
HALTESCHEIBE 33 WN 407.50
ZYL.-SCHRB. M8x25 DIN 912
SCHEIBE 33 DIN 126
LOCHSCHEIBE 30x56x5 WN 711.02
STELLKEIL 85501.36.872.01
STELLKEILE UNDERSATZ (4x TYPE 3.2+15x TYPE 3.1)
FUNDAMENTSCHRB. M 30x700 MU WN 405.70 (13x)
HALTESCHEIBE 33 WN 407.50
ZYL.-SCHRB. M8x25 DIN 912
SCHEIBE 33 DIN 126
LOCHSCHEIBE 30x56x5 WN 711.02
STELLKEIL 15x 85501.36.872.01
STELLKEIL 4x 85501.36.874.01
FUNDAMENTSCHRB. M 30x500 MU WN 405.70 (6x)
STELLKEIL UNDERSATZ (1x TYPE 3.4)
FUNDAMENTSCHRB. M 30x700 MU WN 405.70
HALTESCHEIBE 33 WN 407.50
ZYL.-SCHRB. M8x25 DIN 912
SCHEIBE 33 DIN 126
LOCHSCHEIBE 30x56x5 WN 711.02
STELLKEIL 88500.36.873.02
SCHLUESSEL 85201.36.507.04
ROHR 85201.36.505.04
STELLKEILE WERKZEUGWECHSLER (TYPE 3.1 6x)
FUNDAMENTSCHRB. M 30x700 MU WN 405.70
HALTESCHEIBE 33 WN 407.50
ZYL.-SCHRB. M8x25 DIN 912
SCHEIBE 33 DIN 126
LOCHSCHEIBE 30x56x5 WN 711.02
STELLKEIL 85501.36.872.01
ABHAENGIG VON DER ABDECKUNG, VOM KUNDEN FESTGELEGT.
Kundenaufstellung Platten 200x200x25 mit Flachstählen im Fundament verankert hoehengleich (-1100)
EINZELHEIT Y M 1:10
MITTE PLANSCHEIBE
365 tief
115 TIEF
Kanal mitgeführt
Koordinatenbemessung Stellkeilfächer für Gebaute Drehtisch
FUNDAMENTPLAN
55305.00.821.00